


5070517-SAK-000

A
B
C
D
E
F

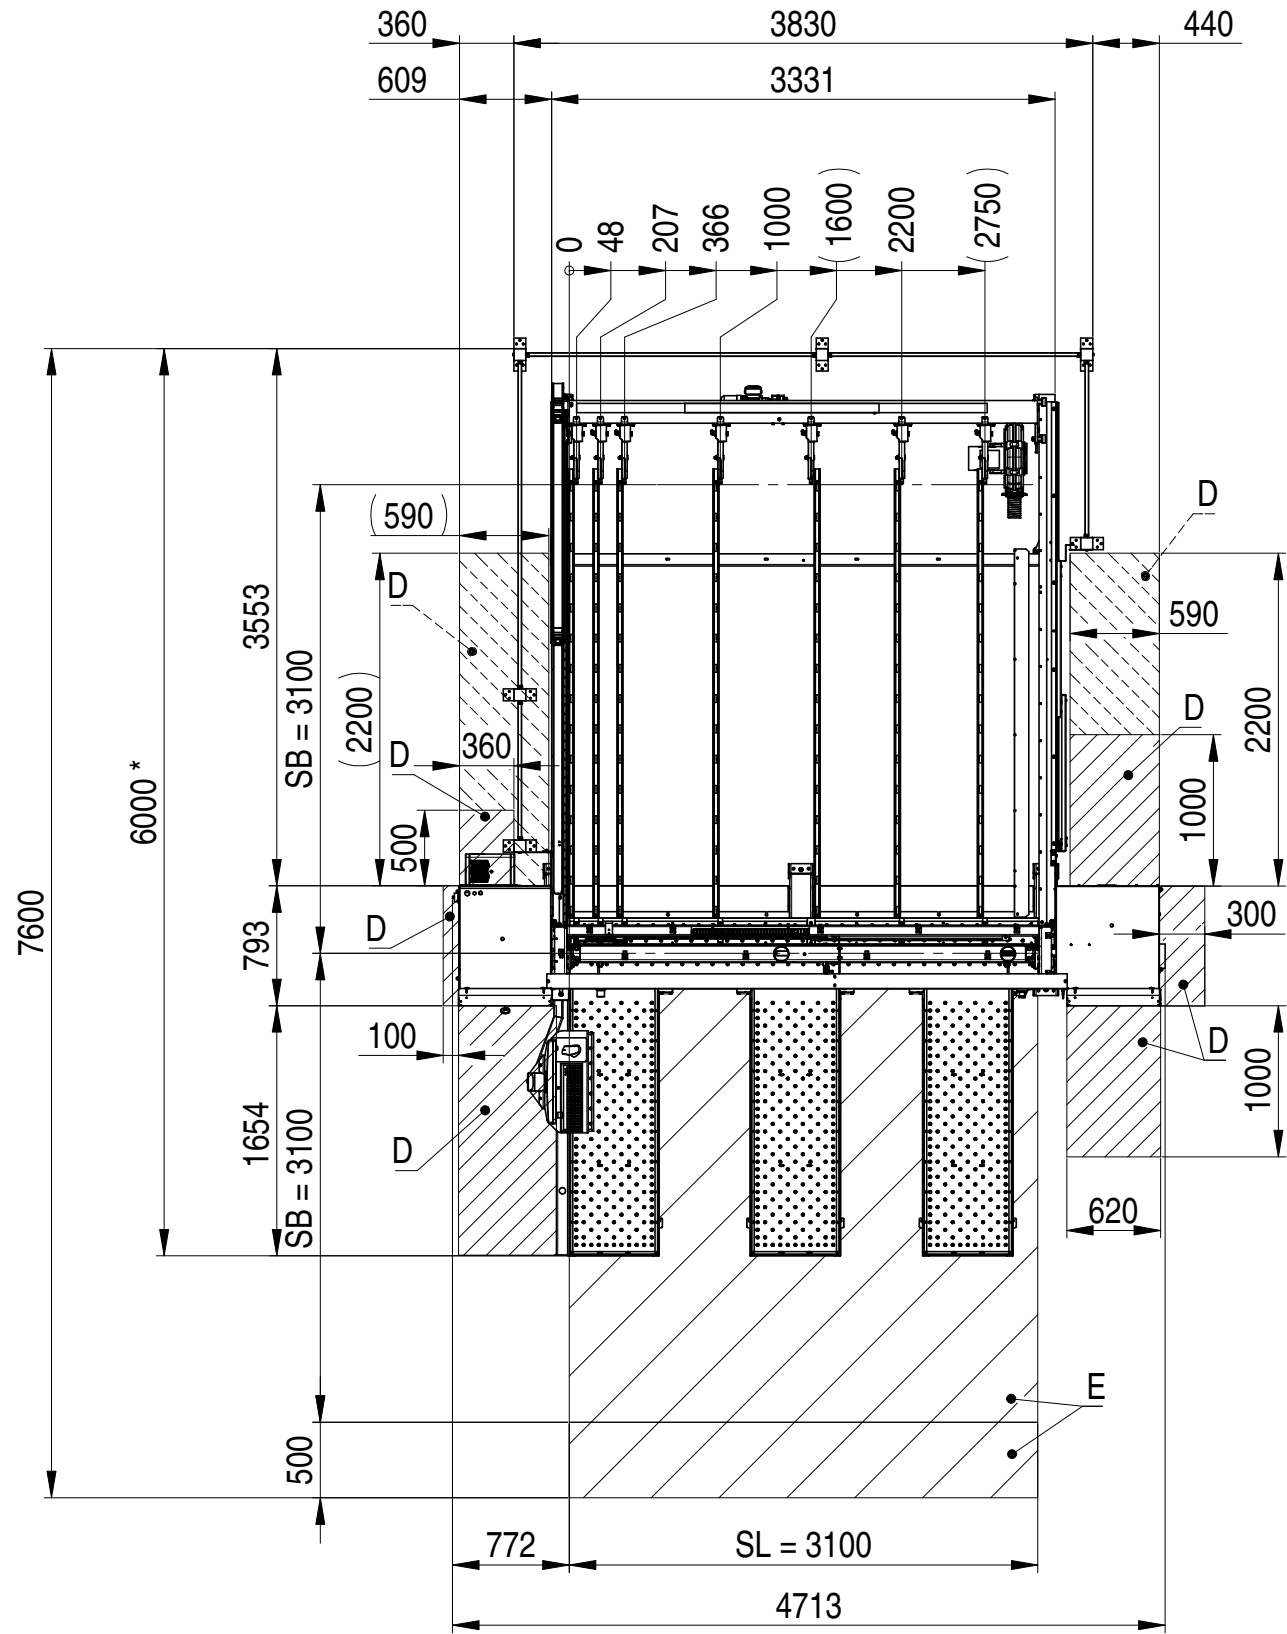

- Legende:
- A Anschluss Elektrik
 - B Anschluss Pneumatik
 - C Anschluss Absaugung
 - D Wartungsbereich
 - E Sicherheitsbereich
 - SL Schnittlänge
 - SB Schnittbreite
 - * Tische 1800

- Legend:
- A Connection electricity
 - B Connection pneumatics
 - C Connection extraction
 - D Maintenance area
 - E Security area
 - SL Cutting length
 - SB Cutting width
 - * Tables 1800

- Légende:
- A Connexion électrique
 - B Raccordement pneumatique
 - C Raccordement aspiration
 - D Zone de maintenance
 - E Zone de sécurité
 - SL Longueur de coupe
 - SB Largeur de coupe
 - * Tables 1800

- Legenda:
- A Conexión eléctrica
 - B Conexión neumática
 - C Conexión de aspiración
 - D Área de Mantenimiento
 - E Área de Seguridad
 - SL Longitud de corte
 - SB Ancho de corte
 - * Tablas 1800

- Leggenda:
- A Collegamento elettricità
 - B Collegamento pneumatico
 - C Collegamento aspirazione
 - D Area Manutenzione
 - E Area Sicurezza
 - SL Lunghezza di taglio
 - SB larghezza di taglio
 - * Tabelle 1800

SL3100 x SB3100
m = 4000 kg

AA	601500500	29.07.21	STRO
.
.
Versi	Änderung Nr.	Datum	Gepr.	Versi	Änderung Nr.	Datum	Gepr.

HOLZ-HER GmbH
D-72622 Nürtingen



Datum	Gezeichnet	Masstab	Benennung
29.07.2021	STROMMER	1:50	
Datum	Geprüft	Typ	
.	.	6015	


DATENBLATT

ZF	Artikel Nr.	Blatt Nr.
A3	5070517	1
	Ersatz für	von
		3

5070517-SAK-000

A
B
C
D
E
F

M: 1:30

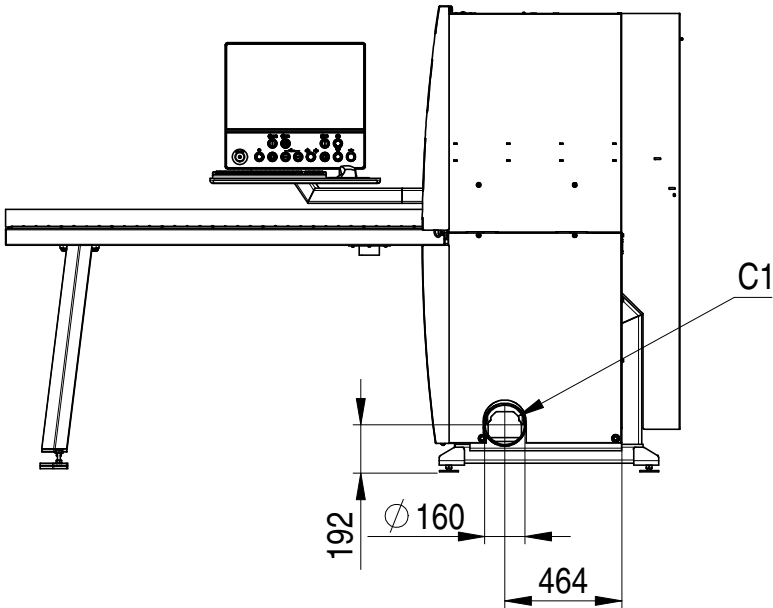

Legende:

- A Anschluss Elektrik
- B Anschluss Pneumatik
- C Anschluss Absaugung
- D Wartungsbereich
- E Sicherheitsbereich
- SL Schnittlänge
- SB Schnittbreite
- * Tische 1800

Legend:

- A Connection electricity
- B Connection pneumatics
- C Connection extraction
- D Maintenance area
- E Security area
- SL Cutting length
- SB Cutting width
- * Tables 1800

Légende:



- A Connexion électrique
- B Raccordement pneumatique
- C Raccordement aspiration
- D Zone de maintenance
- E Zone de sécurité
- SL Longueur de coupe
- SB Largeur de coupe
- * Tables 1800

Leyenda:

- A Conexión eléctrica
- B Conexión neumática
- C Conexión de aspiración
- D Área de Mantenimiento
- E Área de Seguridad
- SL Longitud de corte
- SB Ancho de corte
- * Tablas 1800

Leggenda:

- A Collegamento elettricità
- B Collegamento pneumatico
- C Collegamento aspirazione
- D Area Manutenzione
- E Area Sicurezza
- SL Lunghezza di taglio
- SB larghezza di taglio
- * Tabelle 1800

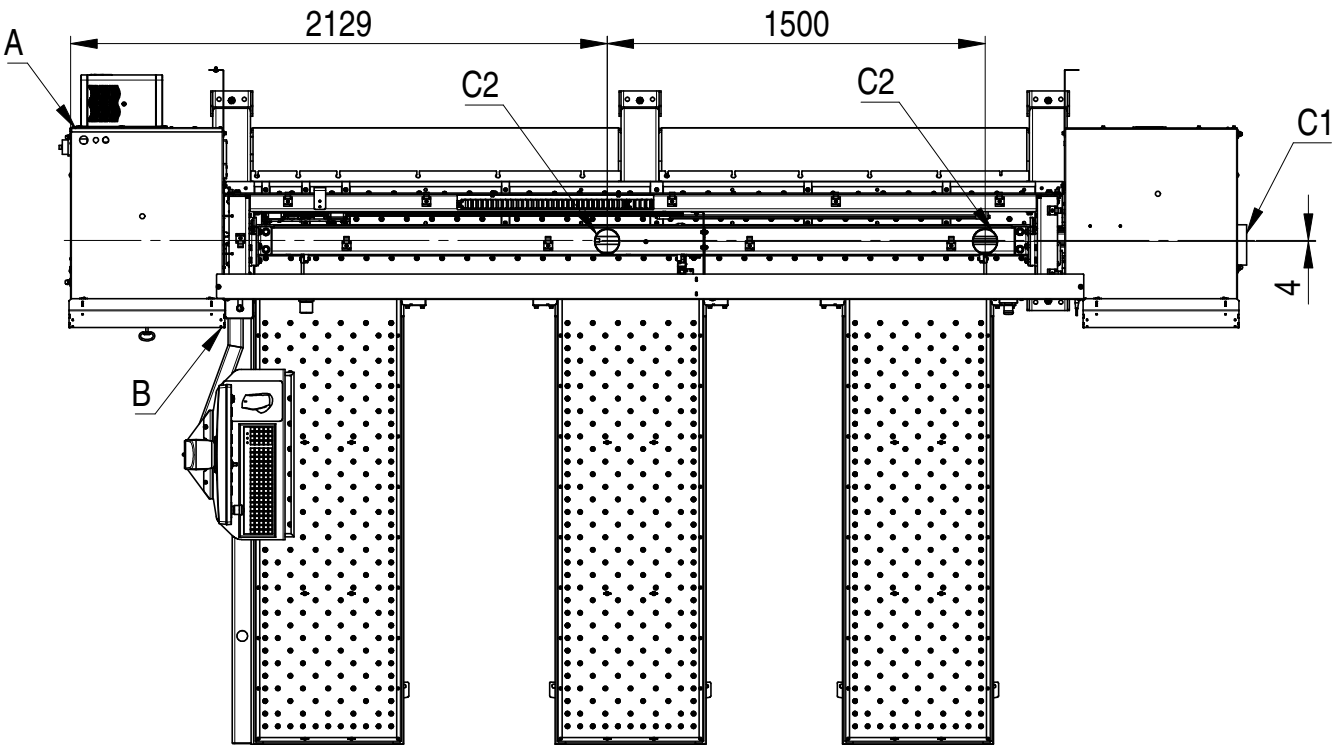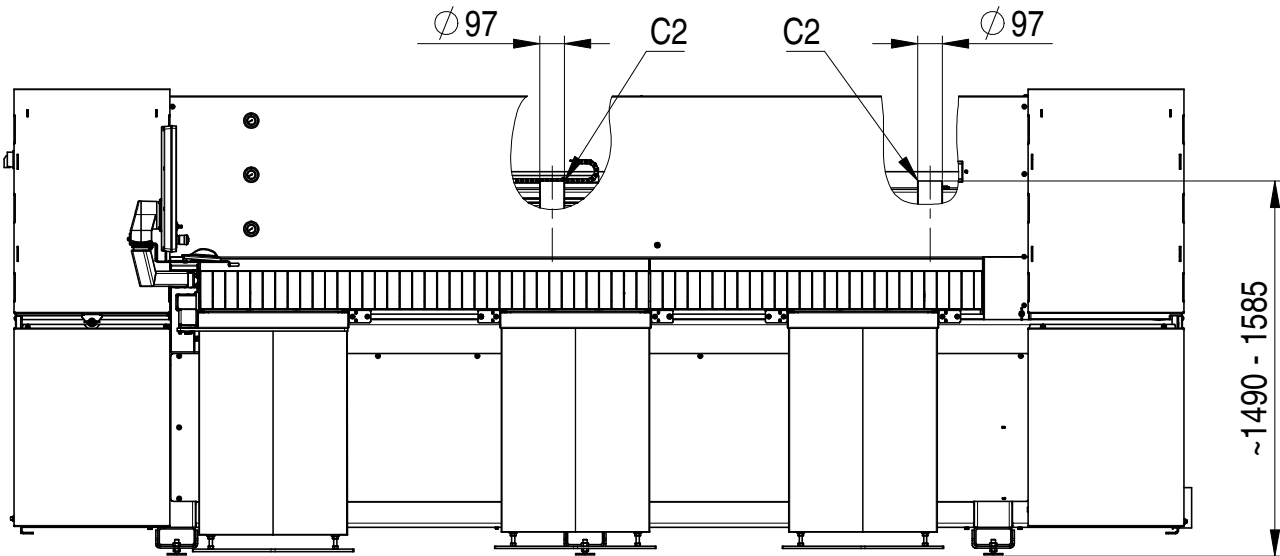

SL3100 x SB3100
m = 4000 kg

AA	601500500	29.07.21	STRO
.
.
Versi	Änderung Nr.	Datum	Gepr.	Versi	Änderung Nr.	Datum	Gepr.

HOLZ-HER GmbH
D-72622 Nürtingen



Datum	Gezeichnet	Masstab	Benennung
29.07.2021	STROMMER	1:50	
Datum	Geprüft	Typ	
.	.	6015	

DATENBLATT

ZF	Artikel Nr.	Blatt Nr.
A3	5070517	2
	Ersatz für	von
		3

